



Flächennutzungsplan

Verwaltungsgemeinschaft Wiesloch-Dielheim

1. Berichtigung – Bebauungsplan

„Westliche Zufahrt“


gem. § 13a Abs. 2 BauGB

| | |
|--|---|
| Flächengröße: | 0,53 ha |
| Vorherige Darstellung gem. FNP 2000: | Sonderbaufläche mit Zweckbestimmung Psychiatrisches Zentrum Nordbaden |
| Geänderte Darstellung gem. 1. Berichtigung: | Wohnbaufläche |
| Inkrafttreten Bebauungsplan: | 10.09.2014 |
| Berichtigung FNP: | 19.11.2019 |
| Beschluss des Gemeinsamen Ausschusses Wiesloch-Dielheim: | 23.06.2020 |
| Bearbeitung: | Schi |

Wiesloch, den 17. März 2021

Ludwig Sauer
Bürgermeister



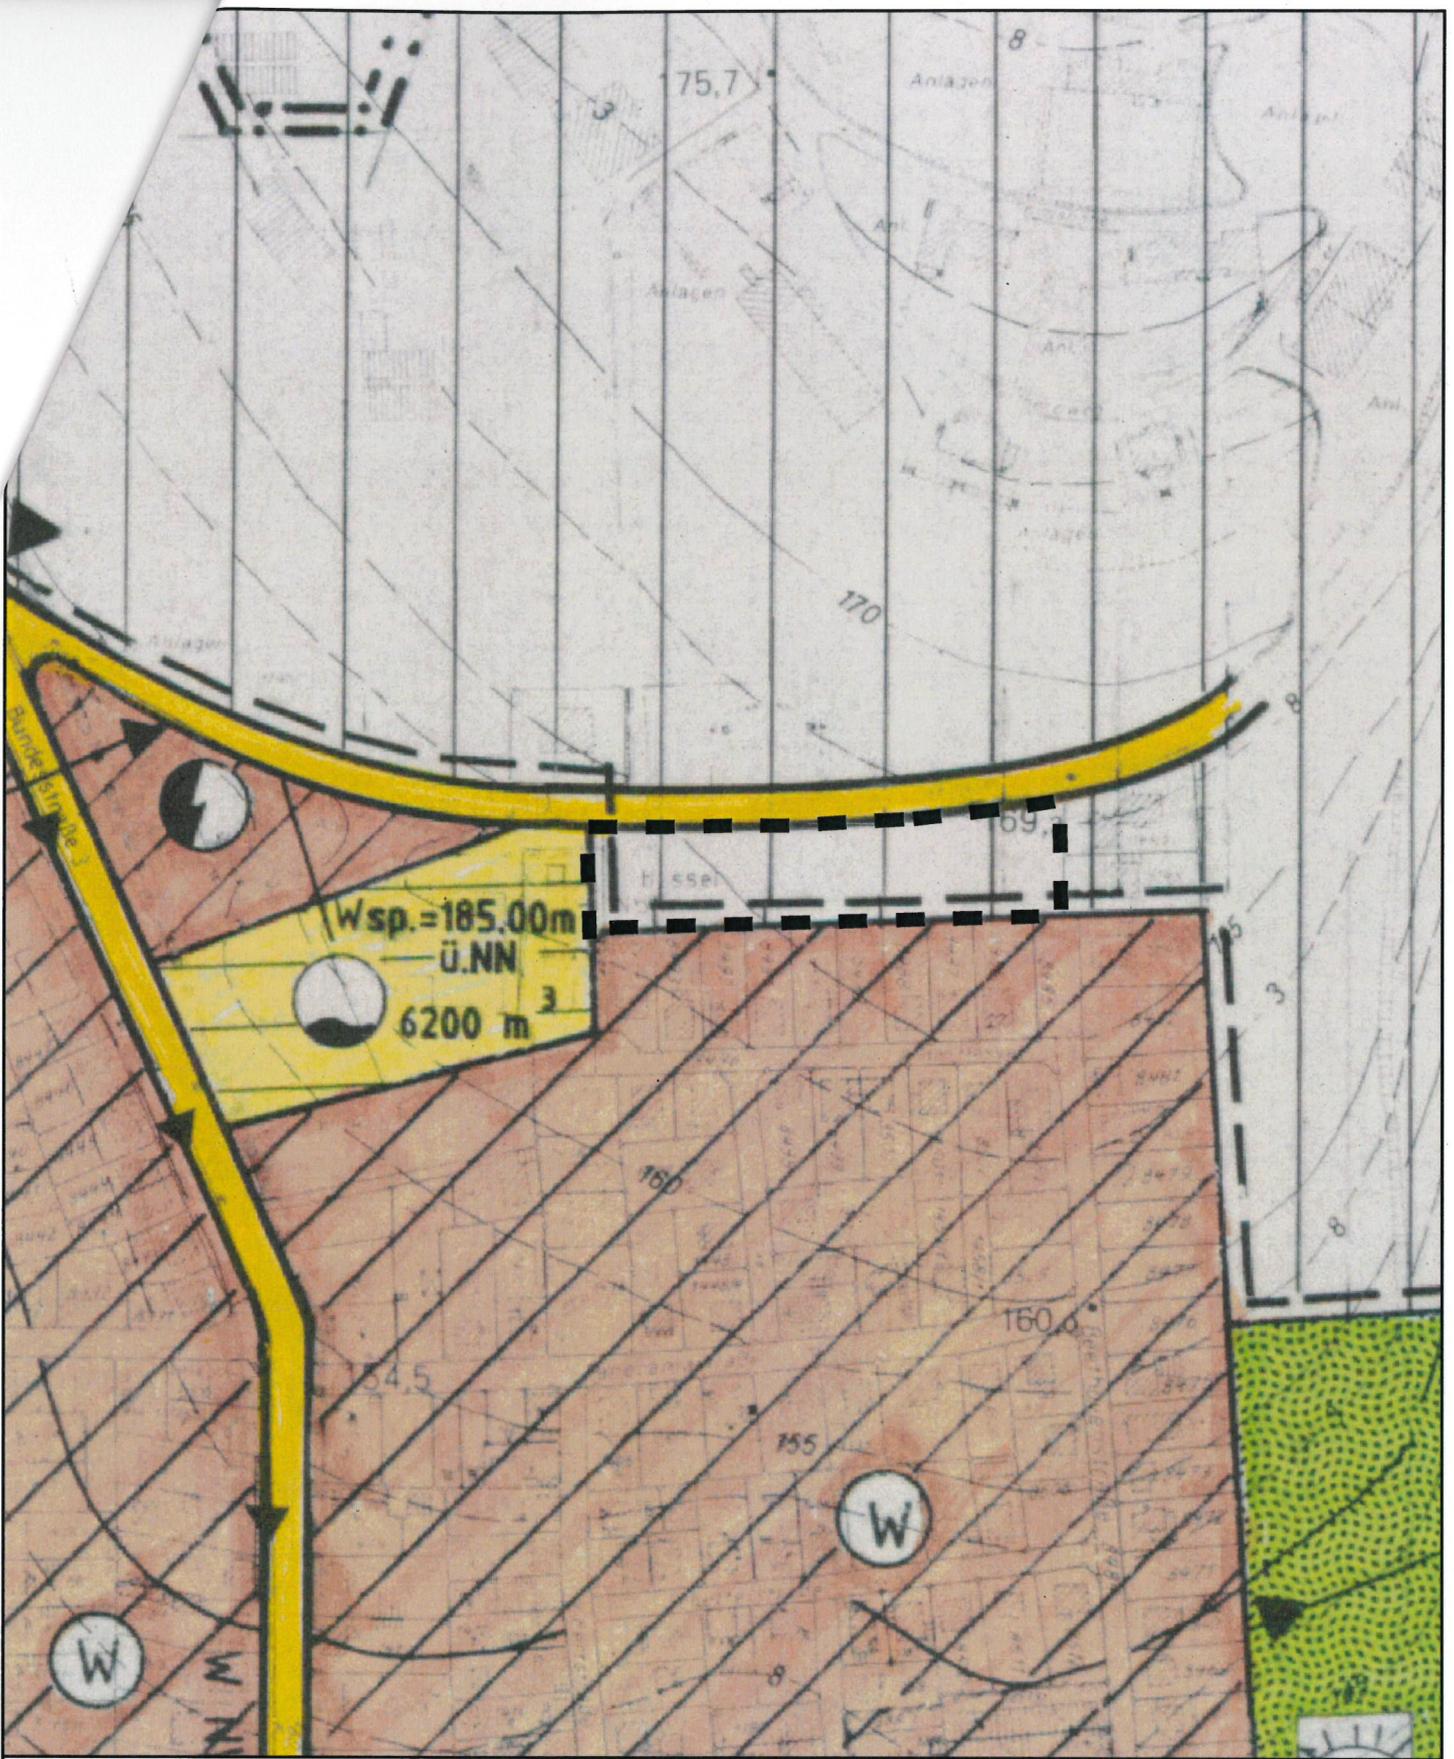

Geobasisdaten © Landesamt für Geoinformation und Landentwicklung Baden-Württemberg (www.lglbw.de)

Die Stadt Wiesloch übernimmt keine Haftung für die Aktualität der Daten.

Kartengrundlage: Urheberrechtlich geschützt !

Eine Umwandlung, Weitergabe oder Veröffentlichung der dargestellten Geobasisdaten bedarf der Zustimmung der Stadt Wiesloch.

Bei Aufgrabungen ist mit der notwendigen Sorgfalt vorzugehen, da für die Aktualität und Lagegenauigkeit der Leitungsführung keine Gewähr übernommen wird.



STADT WIESLOCH

Projekt:

Westliche Zufahrt

Plantyp:

FNP Berichtigung - vorher



Maßstab:

1:2500

0m 10m 20m 30m 40m 50m 60m 70m 80m 90m 100m 110m 120m 130m 140m 150m




Benutzer:

A. Schiffer

Datum:

17.10.2019

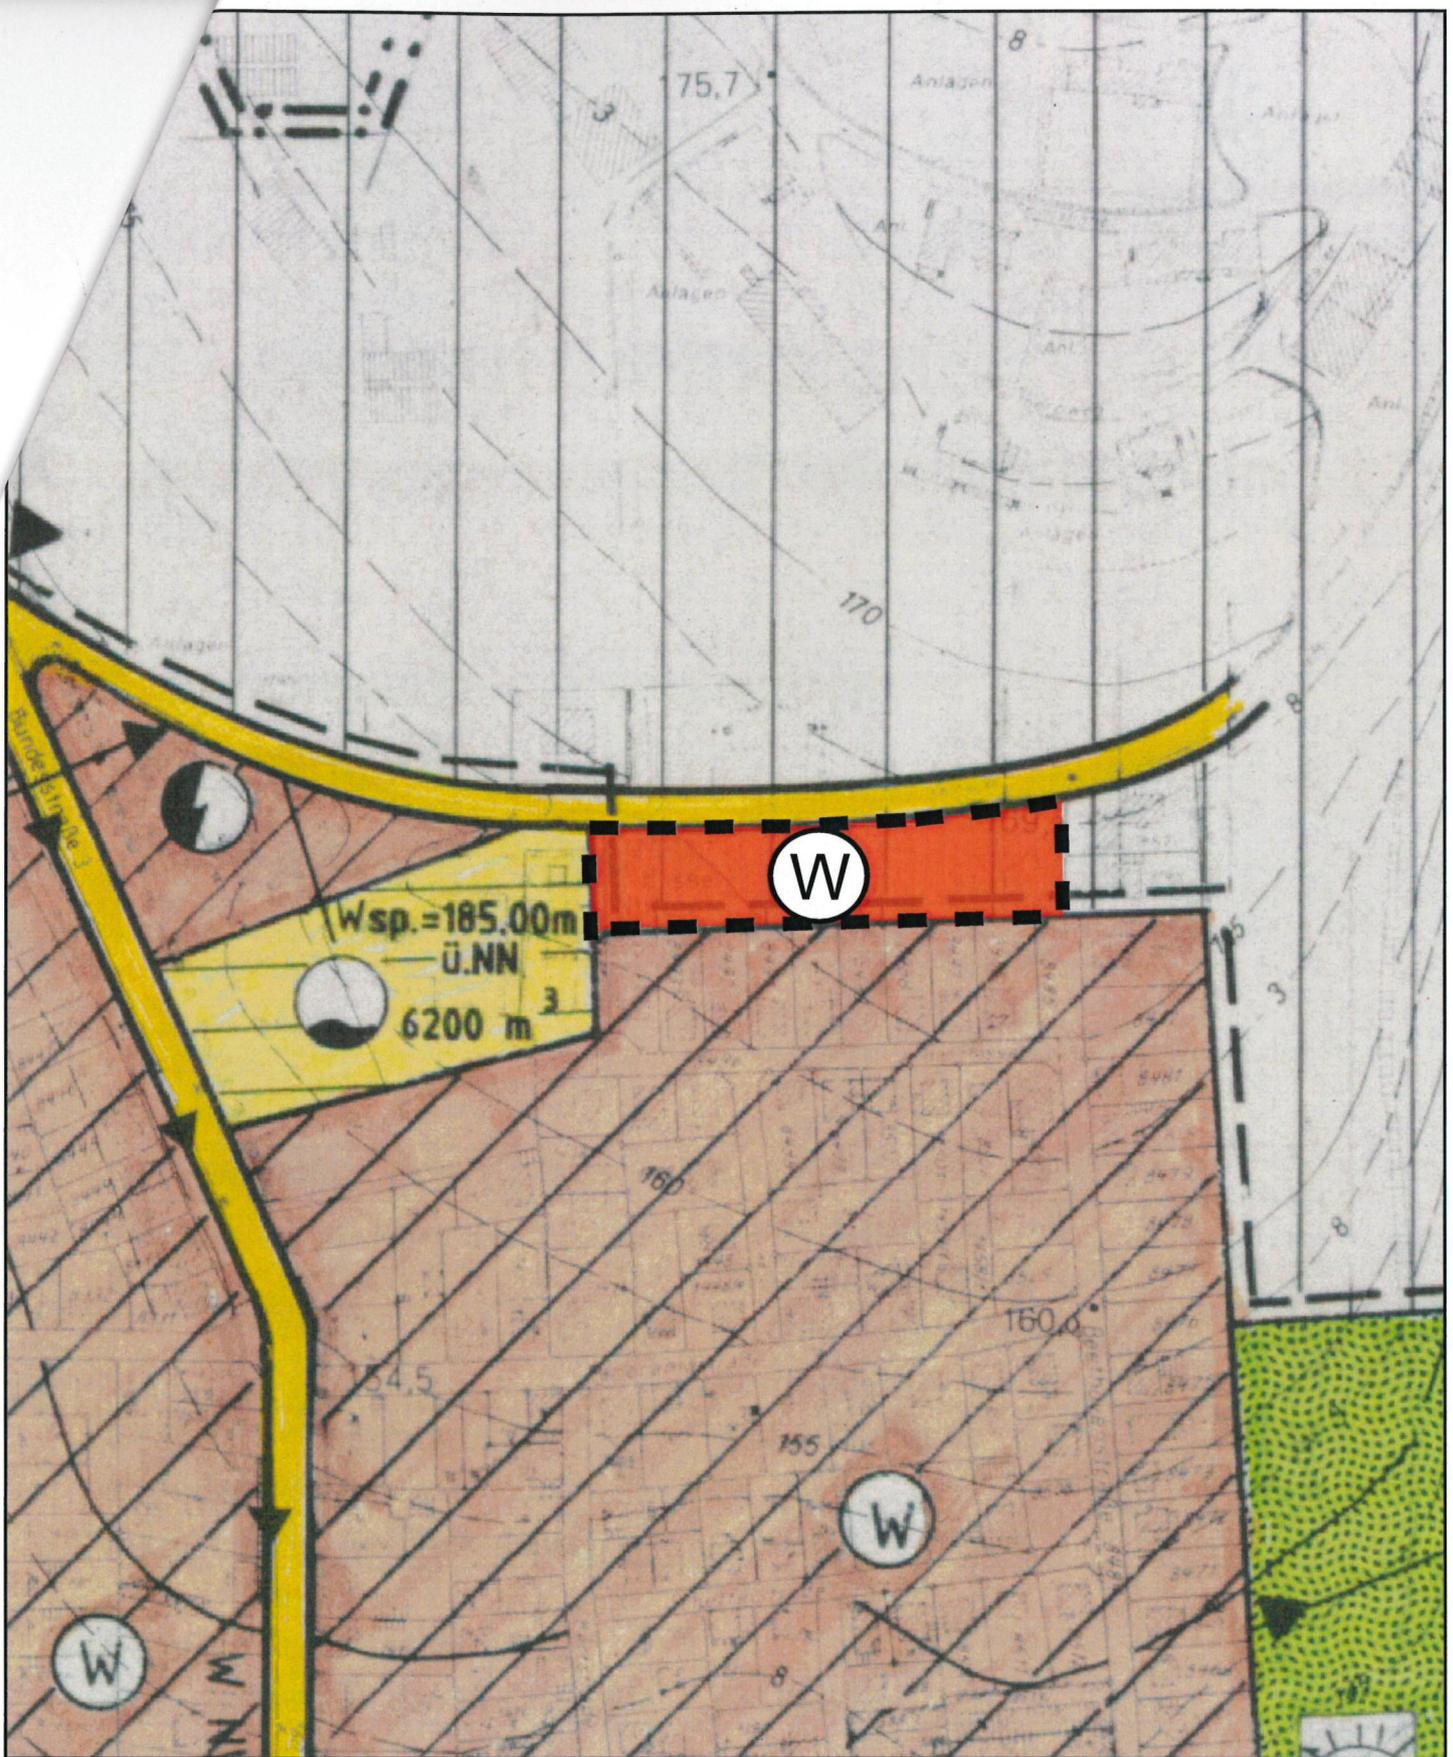

Geobasisdaten © Landesamt für Geoinformation und Landentwicklung Baden-Württemberg (www.lglbw.de)

Die Stadt Wiesloch übernimmt keine Haftung für die Aktualität der Daten.

Kartengrundlage: Urheberrechtlich geschützt!

Eine Umwandlung, Weitergabe oder Veröffentlichung der dargestellten Geobasisdaten bedarf der Zustimmung der Stadt Wiesloch.

Bei Aufgrabungen ist mit der notwendigen Sorgfalt vorzugehen, da für die Aktualität und Lagegenauigkeit der Leitungsführung keine Gewähr übernommen wird.



STADT WIESLOCH

Projekt:

Westliche Zufahrt

Plantyp:

FNP Berichtigung - nach Berichtigung



Maßstab:

1:2500



Benutzer:

A. Schiffer

Datum:

17.10.2019